

3,20 m x 3,20 m


Hunter MP1000 90°

Množstvo	Symbol	Popis
Postrekovače		
4		Hunter MP1000 90°
Bočné vedenie		
3 m		20 mm
8,1 m		25 mm
Spojovací materiál		
2 ks		25 x 20 mm Redukovaná spojka
2 ks		25/32 mm Samonavíťovací pás
1 ks		T - 25 mm T kus

Tlak	Prietok	Polomer
3,00 bars	0,79 l/m	4,27 m

Údaje o zóne postrekovača

Celkový prietok	Miera zrážok
3,18 l/m	18,56 mm/hr

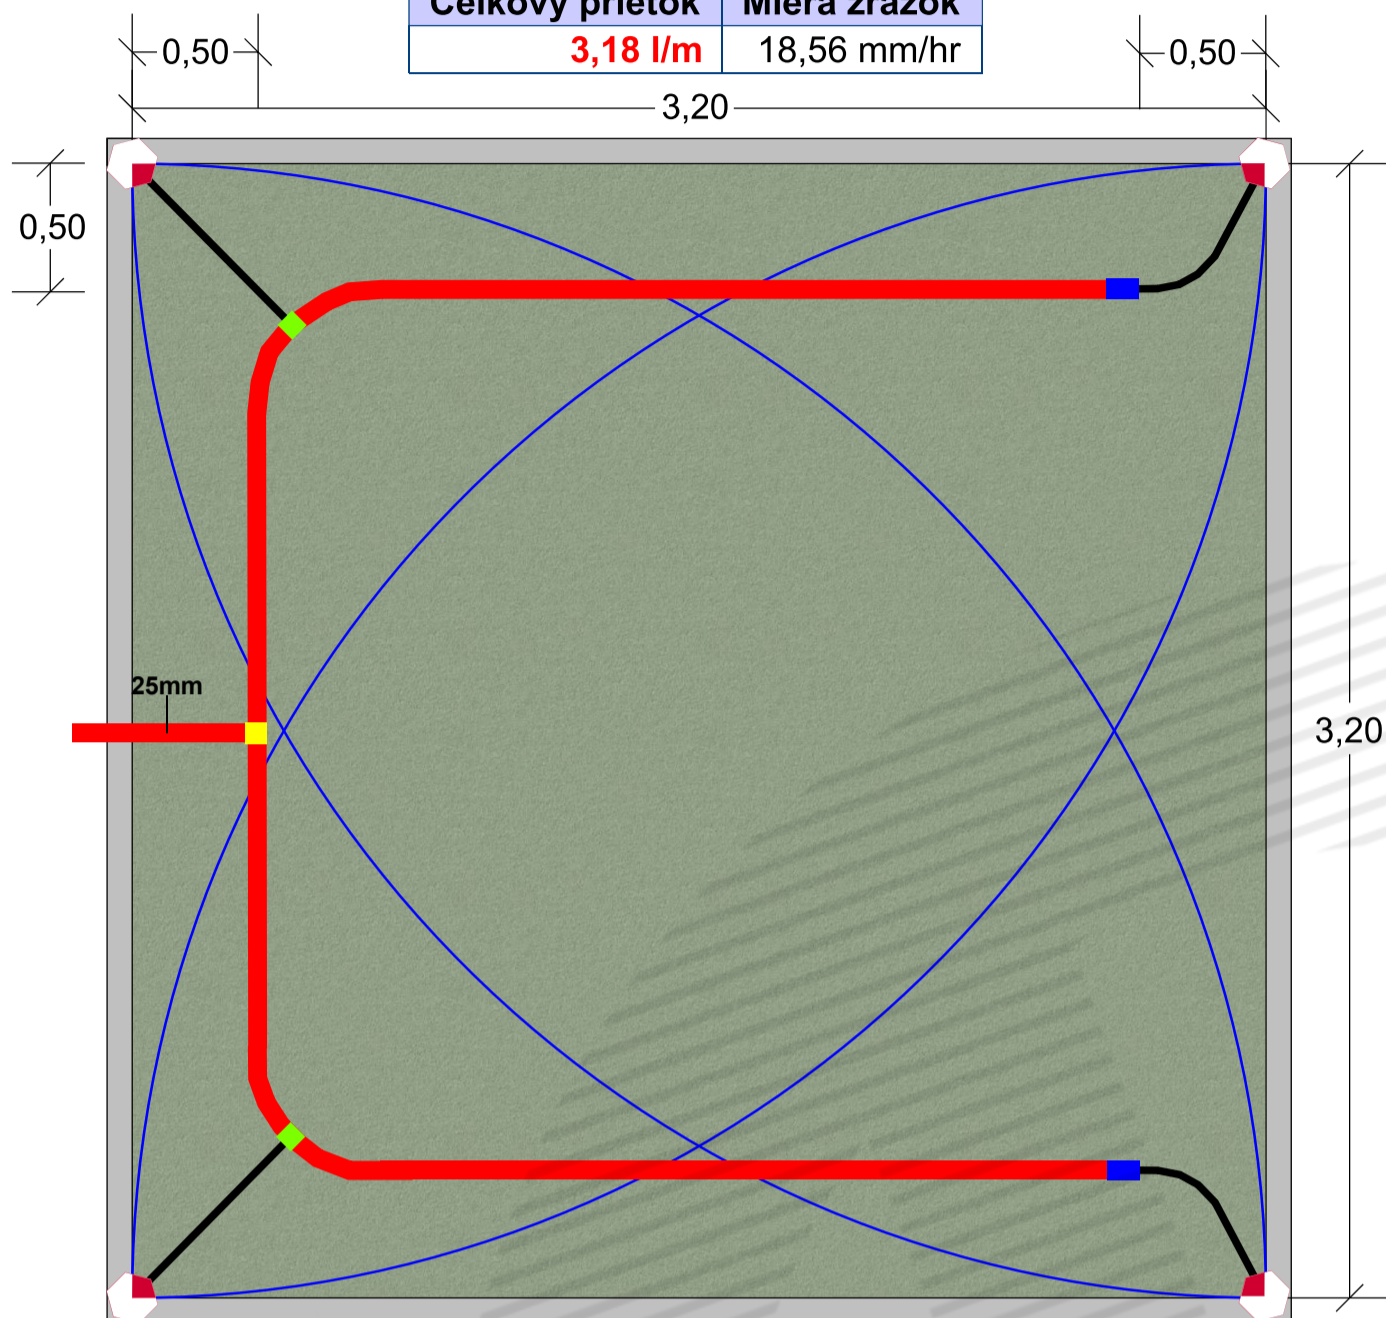

3,70 m x 3,70 m


Hunter MP1000 90°

Množstvo	Symbol	Popis
Postrekovače		
4		Hunter MP1000 90°
Bočné vedenie		
3 m		20 mm
9,61 m		25 mm
Spojovací materiál		
2 ks		25 x 20 mm Redukovaná spojka
2 ks		25/32 mm Samonavíťovací pás
1 ks		T - 25 mm T kus

Tlak	Prietok	Polomer
2,76 bars	0,79 l/m	4,27 m

Údaje o zóne postrekovača

Celkový prietok	Miera zrážok
3,18 l/m	13,88 mm/hr

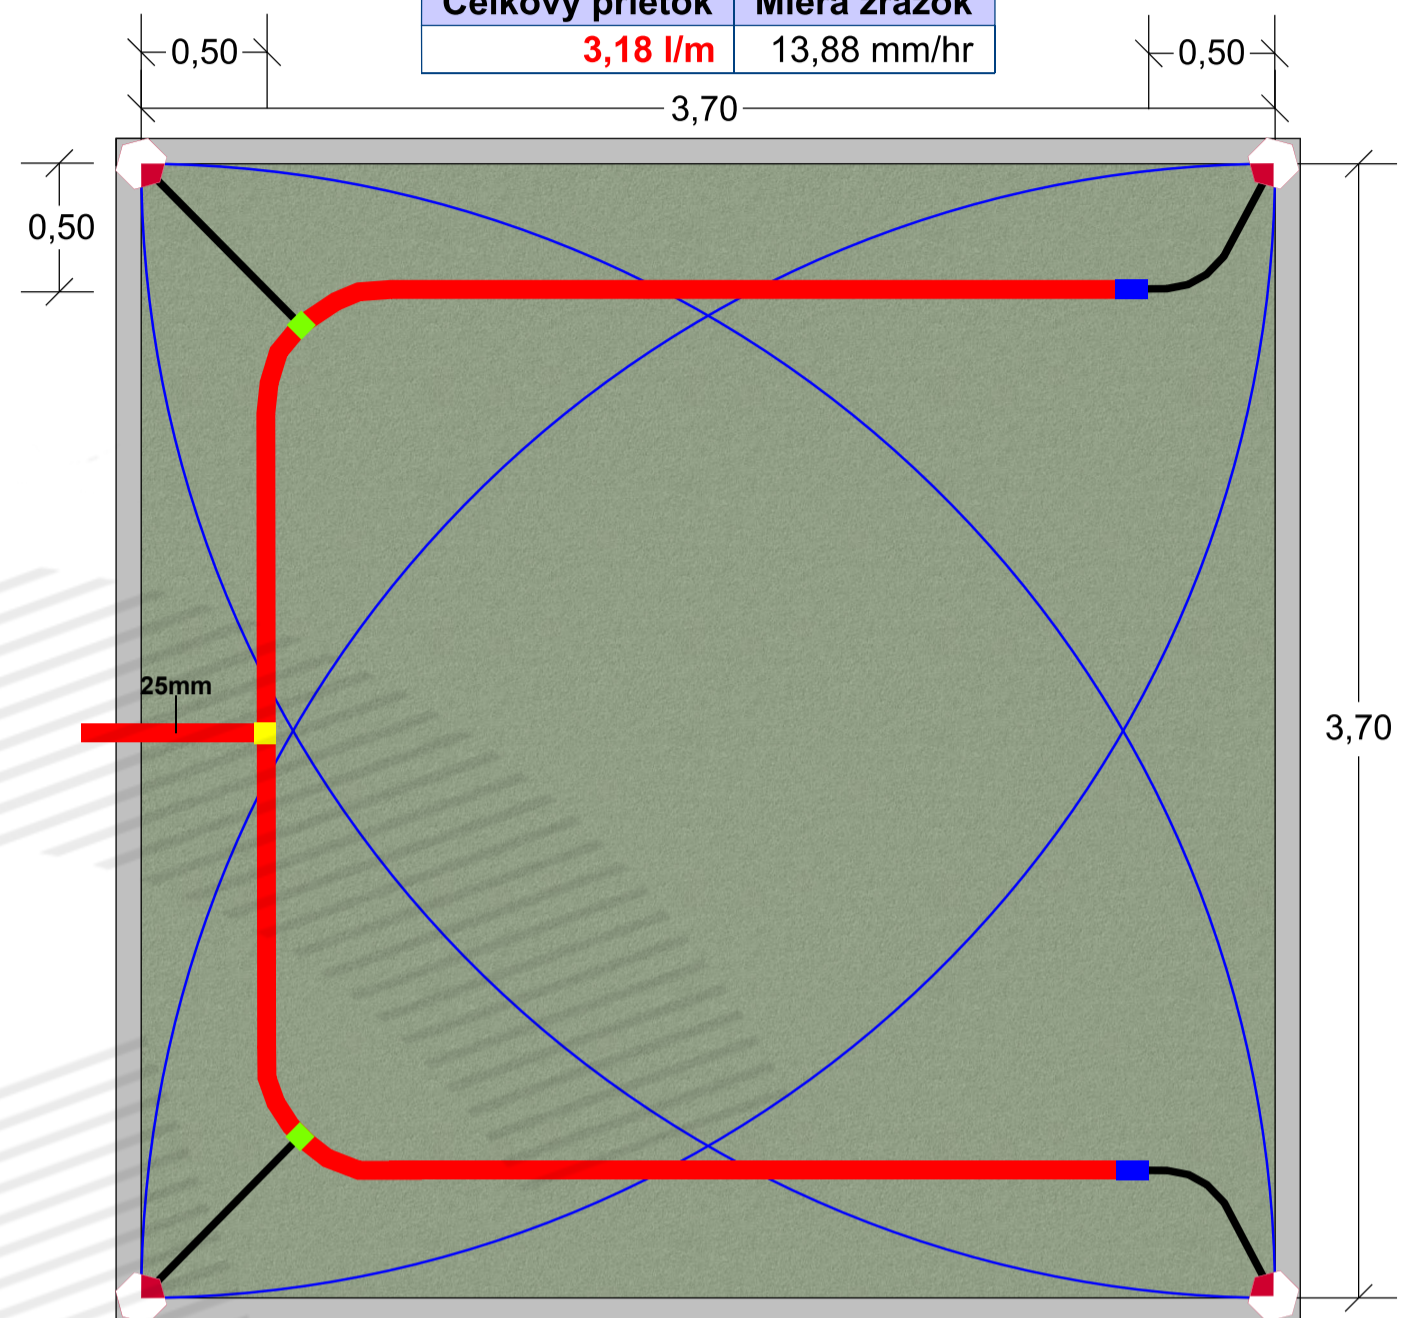

4,20 m x 4,20 m


Hunter MP1000 90°

Množstvo	Symbol	Popis
Postrekovače		
4		Hunter MP1000 90°
Bočné vedenie		
3 m		20 mm
11,11 m		25 mm
Spojovací materiál		
2 ks		25 x 20 mm Redukovaná spojka
2 ks		25/32 mm Samonavíťovací pás
1 ks		T - 25 mm T kus

Tlak	Prietok	Polomer
2,76 bars	0,79 l/m	4,27 m

Údaje o zóne postrekovača

Celkový prietok	Miera zrážok
3,18 l/m	10,78 mm/hr

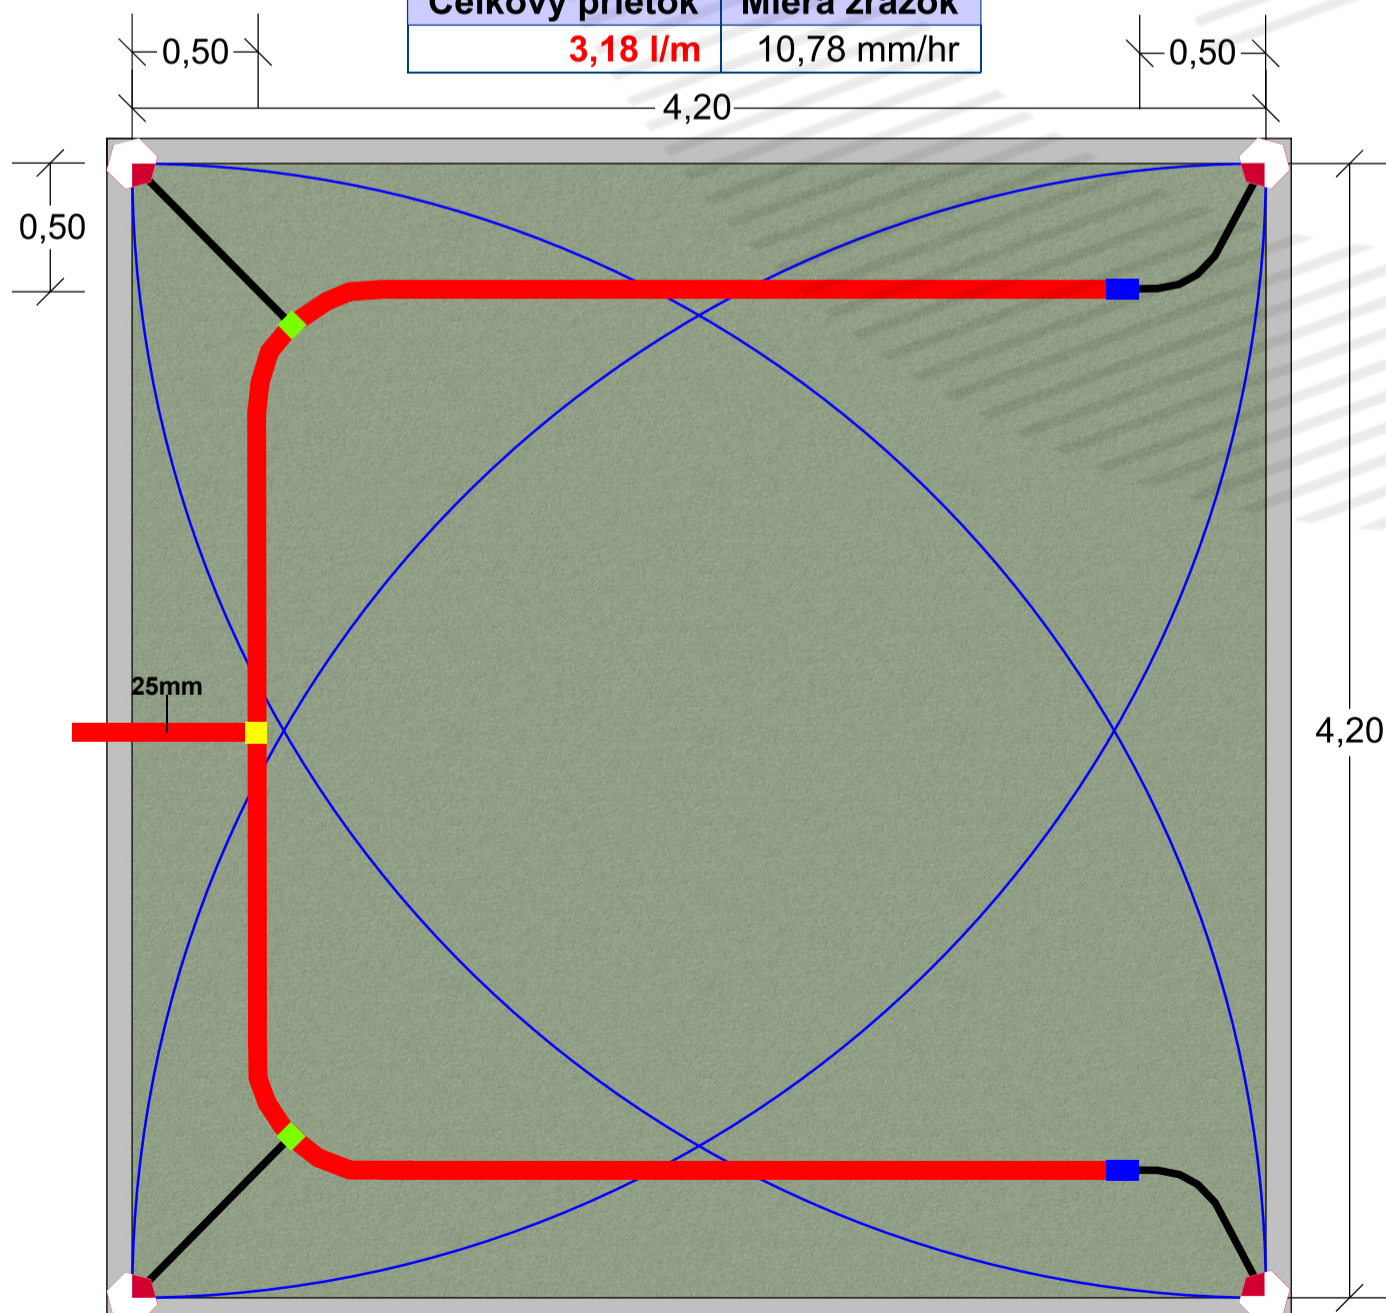

Univerzal 3,2 - 4,20 m

Množstvo	Symbol	Popis
----------	--------	-------

Postrekovače

4		Hunter MP1000 90°
---	--	-------------------

Bočné vedenie

3 m		20 mm
12 m		25 mm

Spojovací materiál

2 ks		25 x 20 mm	Redukovaná spojka
1 ks		25 mm	T - kus
2 ks		25/32 mm	Samonavíťovací pás



SHEET:
1 of 1

SCALE:
1" = 10'

CHECKED BY:
H-Garden

HEGEDÜS

DRAWN BY:
000001/25

JOB NUMBER:
2025

DATE:



REVISIONS:

PROJECT:
MP 1000
3,20 - 4,20 m

SHEET DESCRIPTION:



H - Garden
www.hgarden.sk
www.zavlahahg.sk
info@hgarden.sk
+421 905 748 627